FABRE

Architecte

SALLE DES PROFESSEURS CITE SCOLAIRE D'OLORON-SAINTE-MARIE
Lycée Jules-Supervielle et collège Tristan-Derême

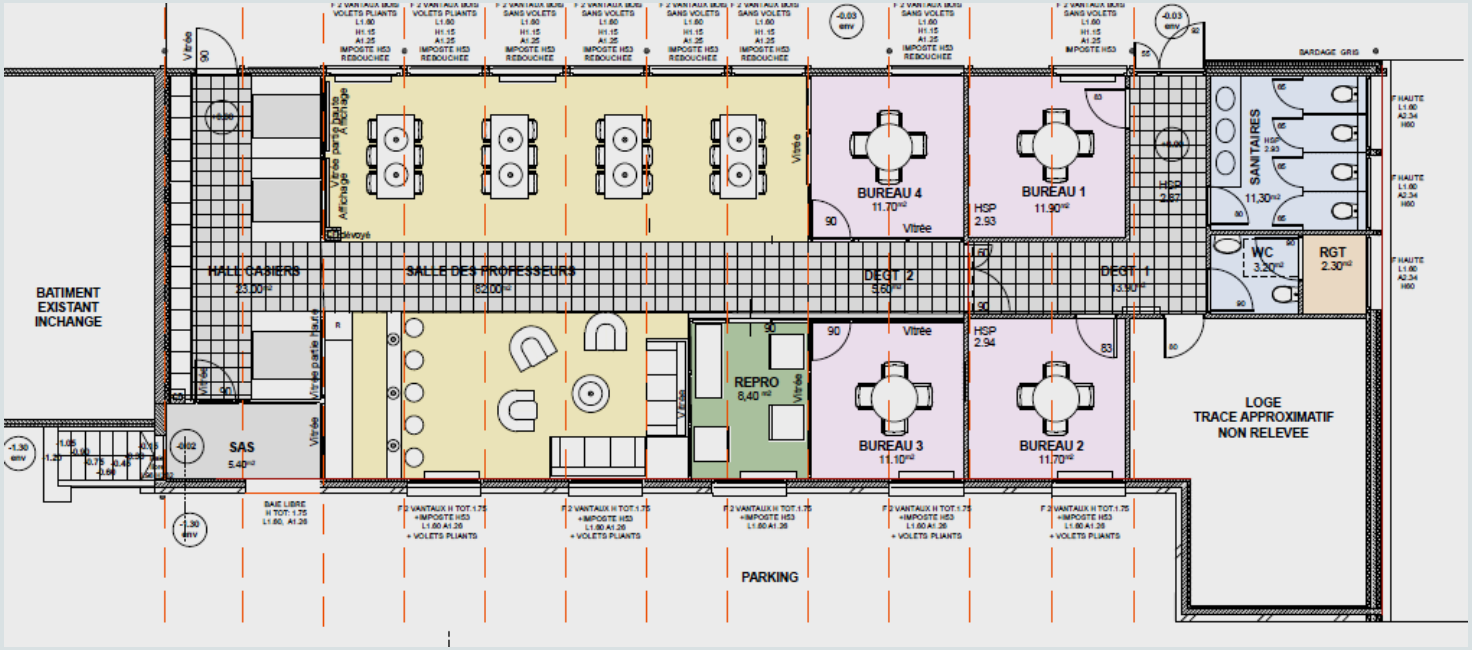

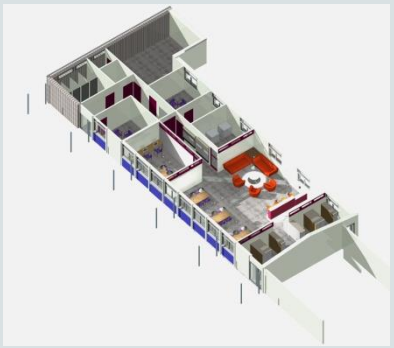

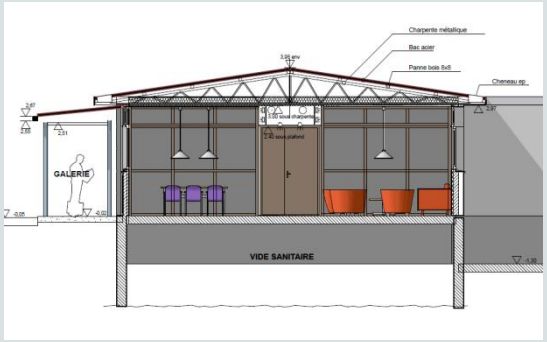

Aménagement d'une salle des professeurs

Maître d'Ouvrage :
Conseil Régional d'Aquitaine
Mandataire : SEPA

Maîtrise d'Œuvre :
• Architecte : Vincent FABRE

Programme des travaux :
• Salle des professeurs
• Bloc sanitaires handicapés
• Bureaux
• Salle informatique
• Salle des casiers
• Coin bar avec kitchenette
• Démarche environnementale

Surface aménagée:
200 m²

Montant de l'opération
200 000 €